
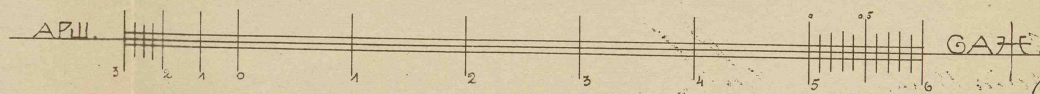


Боковой ФАГАДЪ

Видъ

ПРОЕКТЪ БАНАТОРИИ
ВЪ КРЫМУ ДЛЯ УЧАЩИХЪ
ВЪ ЦЕРКОВНЫХЪ ШКОЛАХЪ.

1

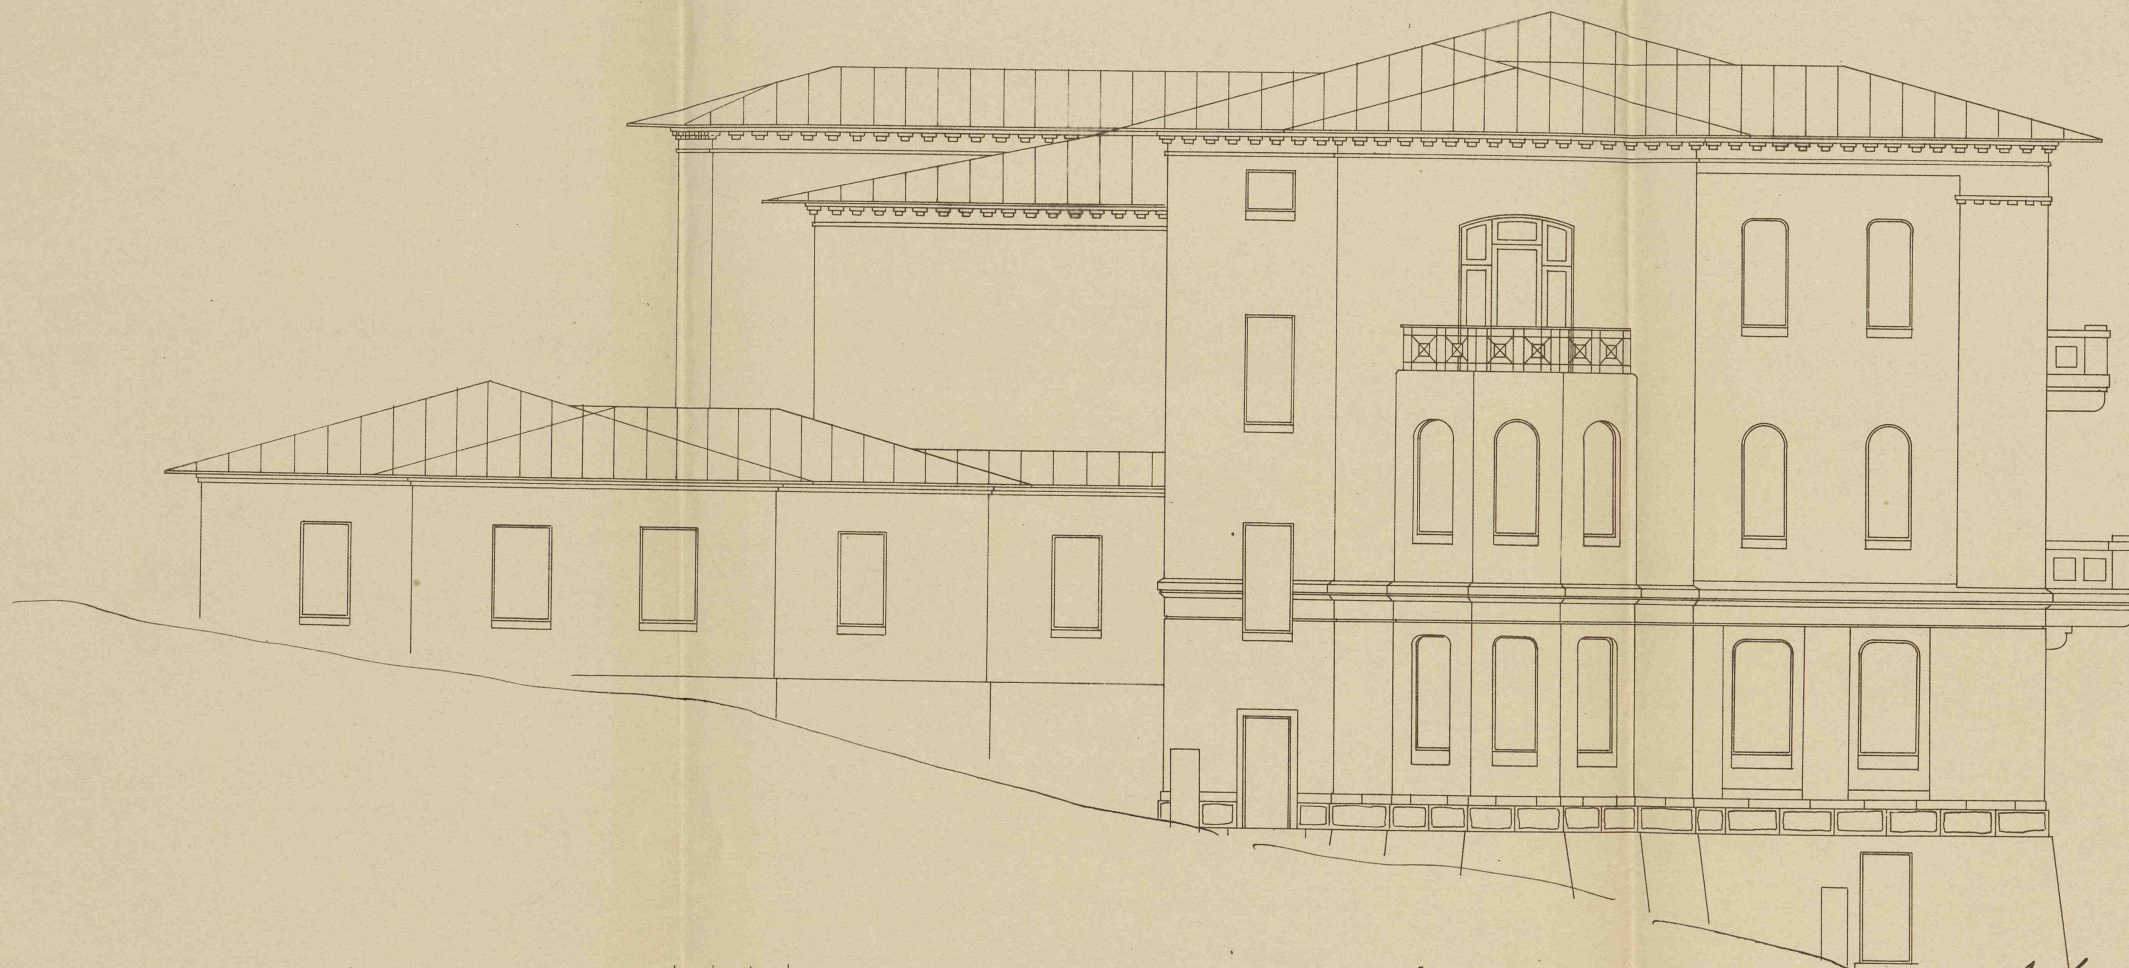


Архитекторъ М. М. Мухоморовъ

Крым

ПОПЕРЕЧНЫЙ РАЗРѢЗЪ.

2

ПРОЕКТЪ БАНАТОРИИ
ВЪ КРЫМУ ДЛЯ УЧАЩИХЪ
ВЪ ЦЕРКОВНЫХЪ ШКОЛАХЪ.

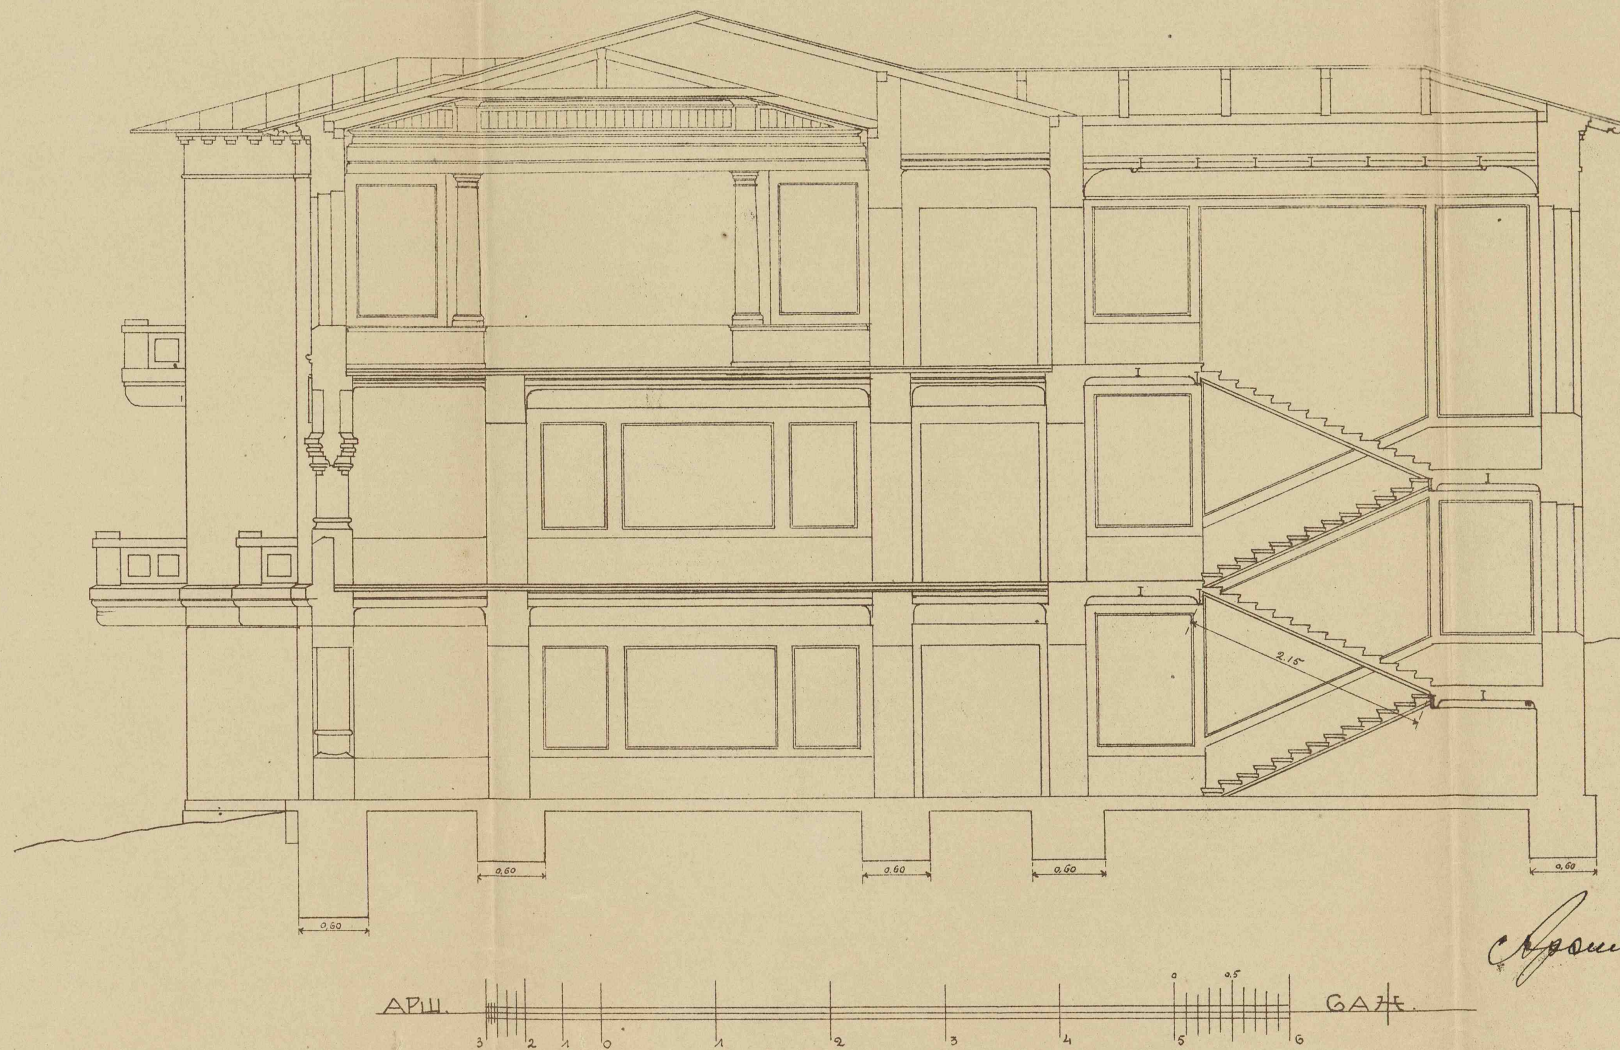

Архитектор М.В.Ш.