


1

Фасады и планы каменной Богодѣльни построенной Краснослободскими I-й гильдіи купцами потомственными гражданами Степаномъ и Иваномъ Ненюковыми, въ городѣ Краснослободскѣ Пензенской губерніи.


Фасады

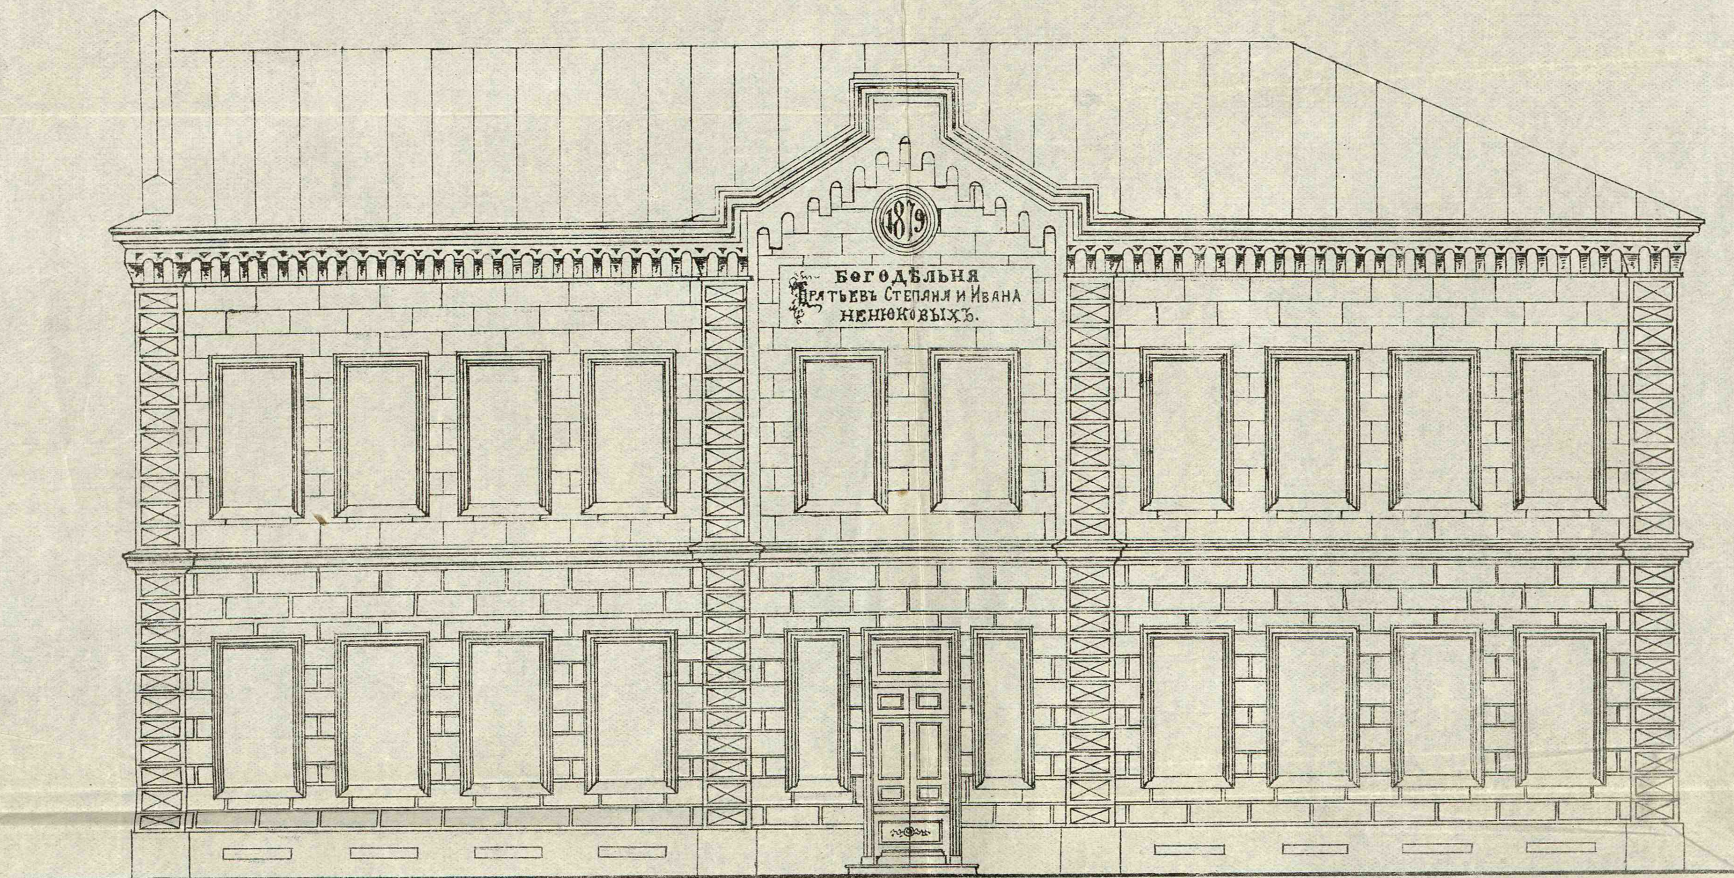


Масштабъ къ фасаду

1. 2. 3. 4. 5. 6. 7 саж.

Планъ 2-го этажа

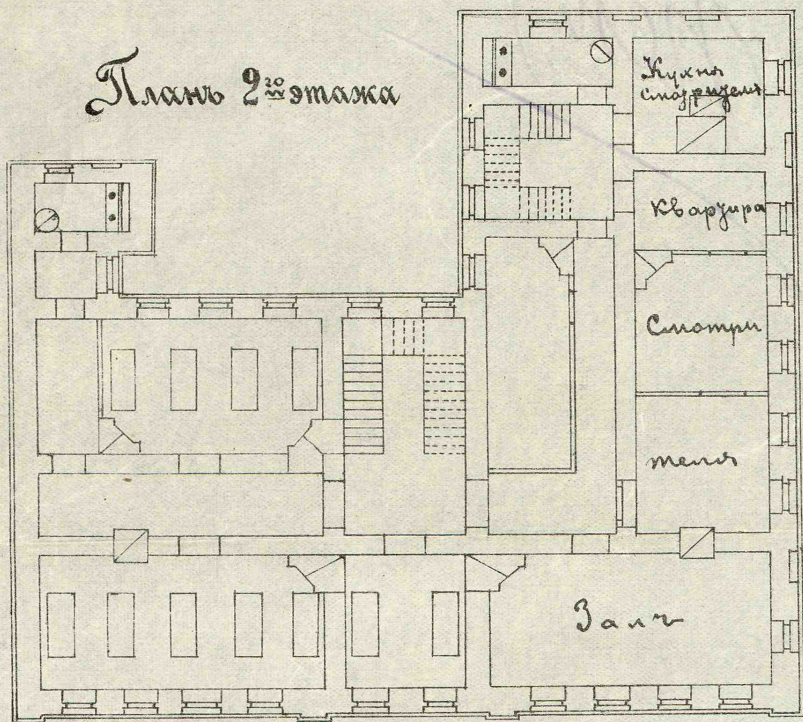

Планъ 1-го этажа

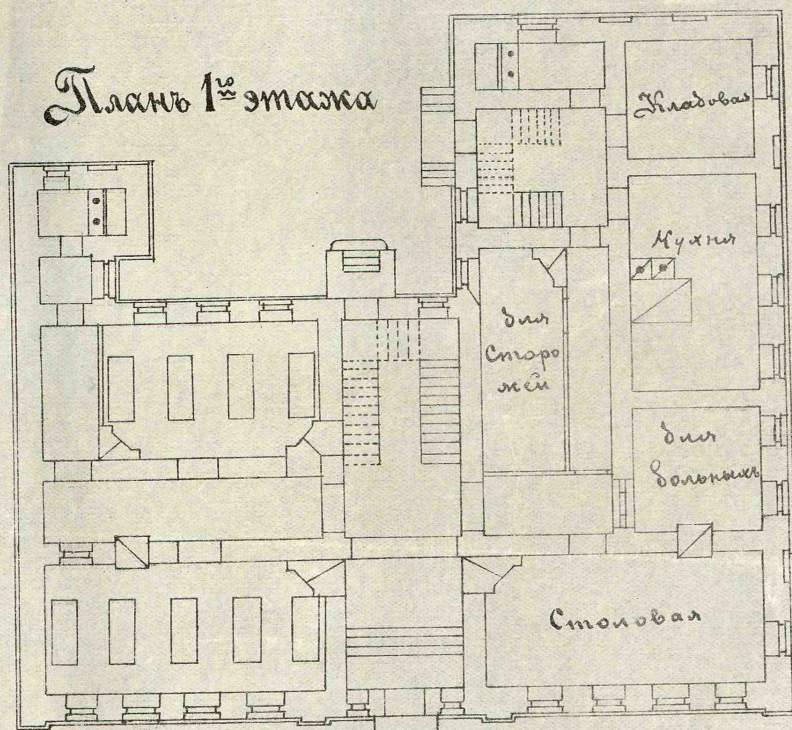

Лит. Пензен. Губерн. Правленіи

Масштабъ къ плану

1. 2. 3. 4. 5. 6. 7 саж.